




Balstīšanas varianti uz nesošajām sienām

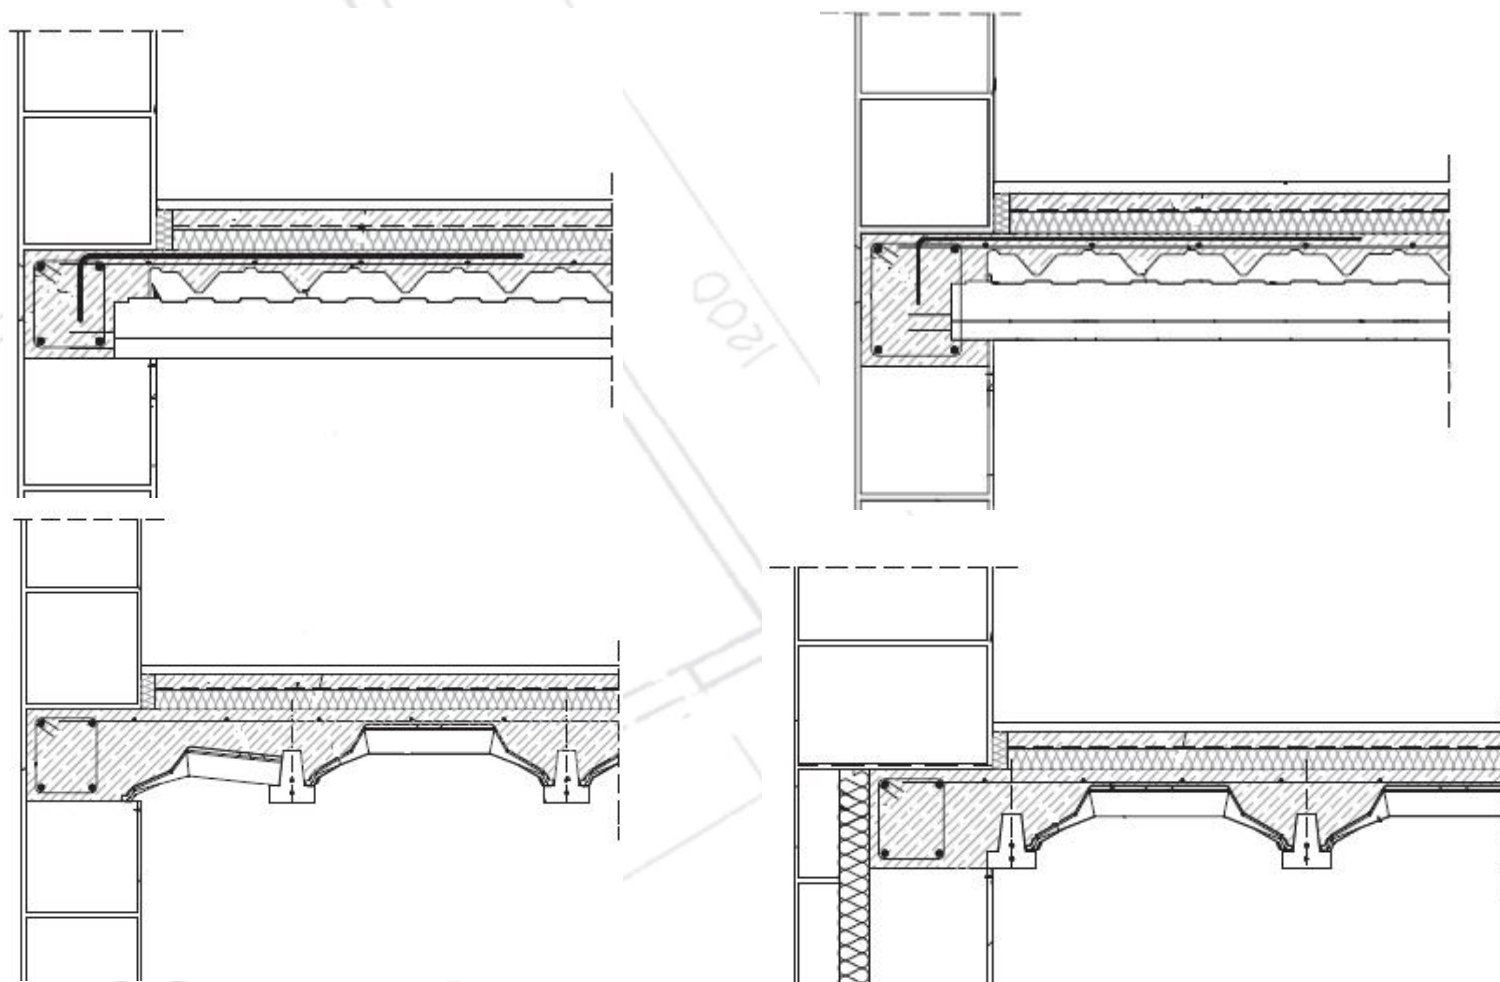


Gadījums, kad tiek aprēķināta nepārtrauktā (daudzlaidumu statistiskā shēma)
RECTOLIGHT pārseguma plātne

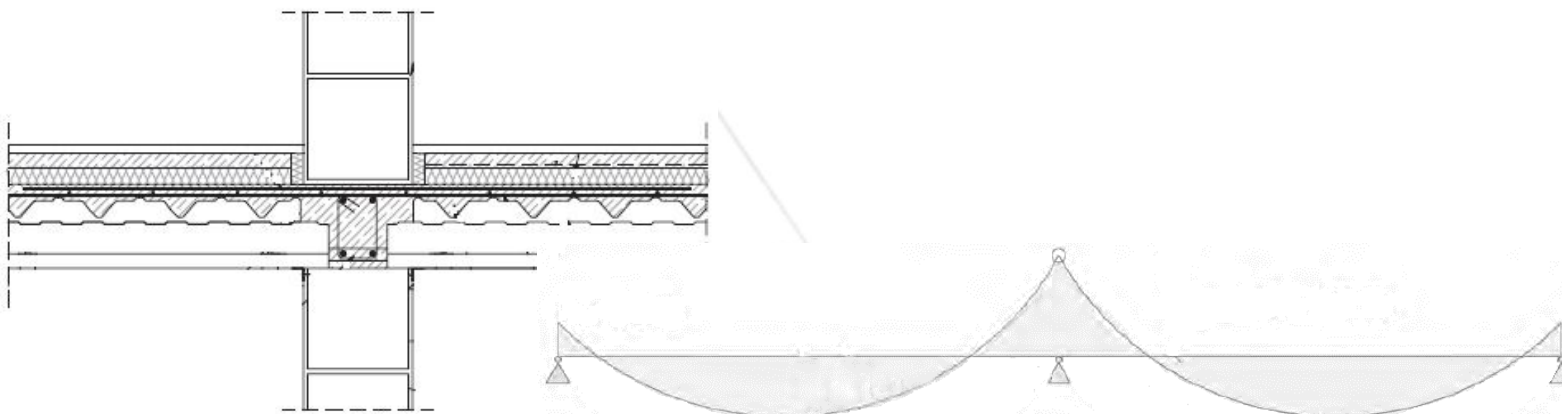


Gadījums, kad tiek aprēķināta pārtrauktā (vienlaiduma statistiskā shēma)
RECTOLIGHT pārseguma plātne

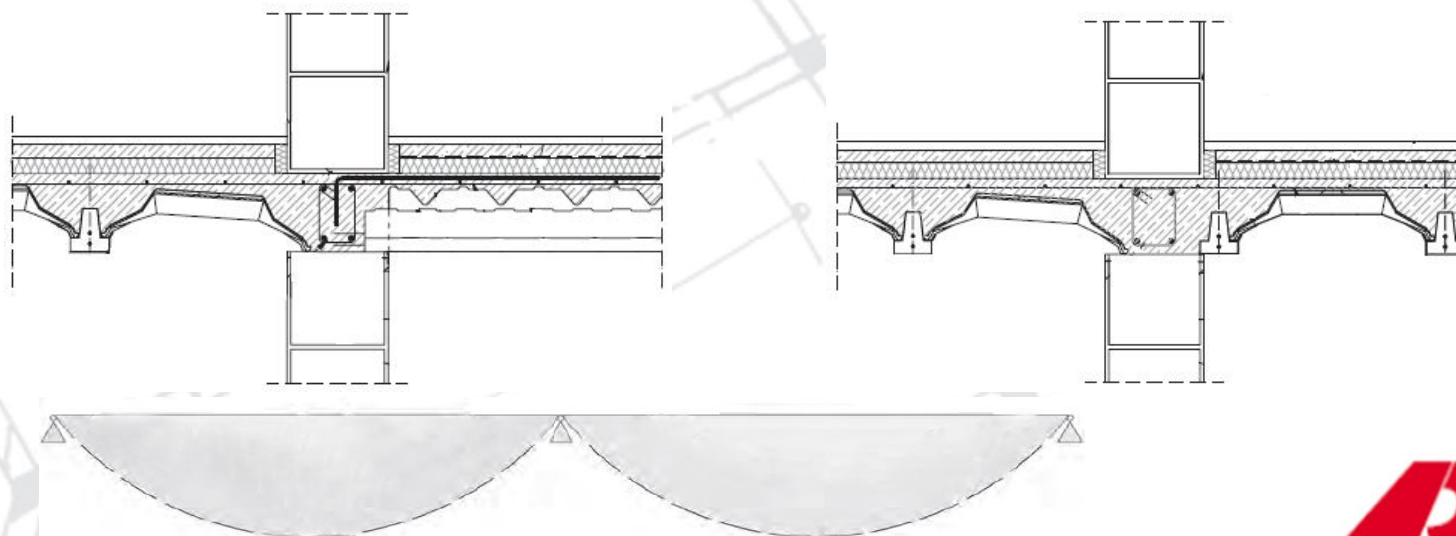

Balstīšana uz dz/b monolītajām sijām

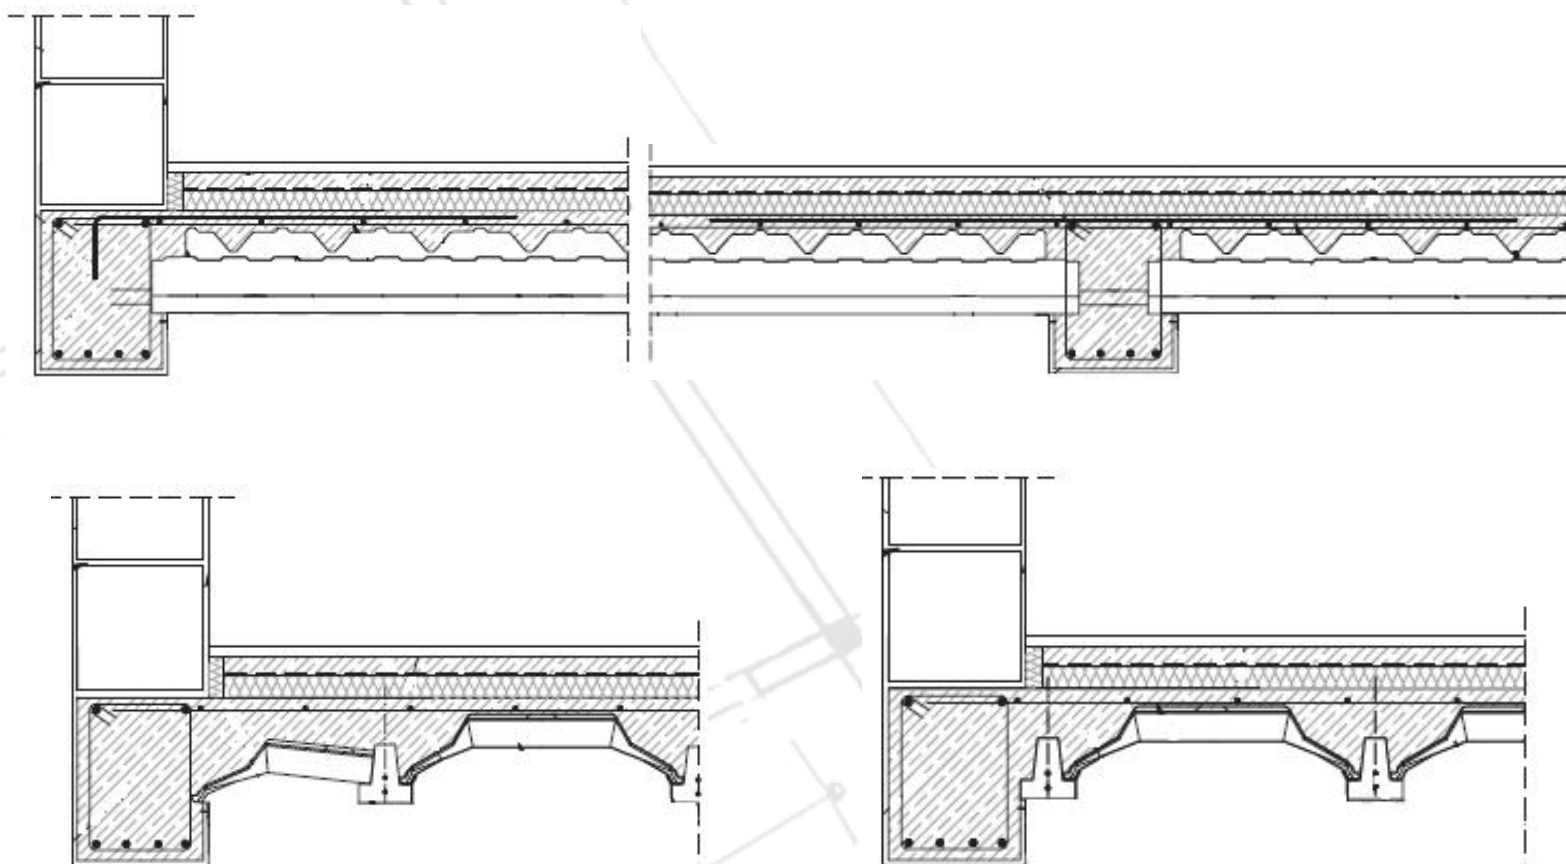

Balstīšana uz metāla sijām (HEB)

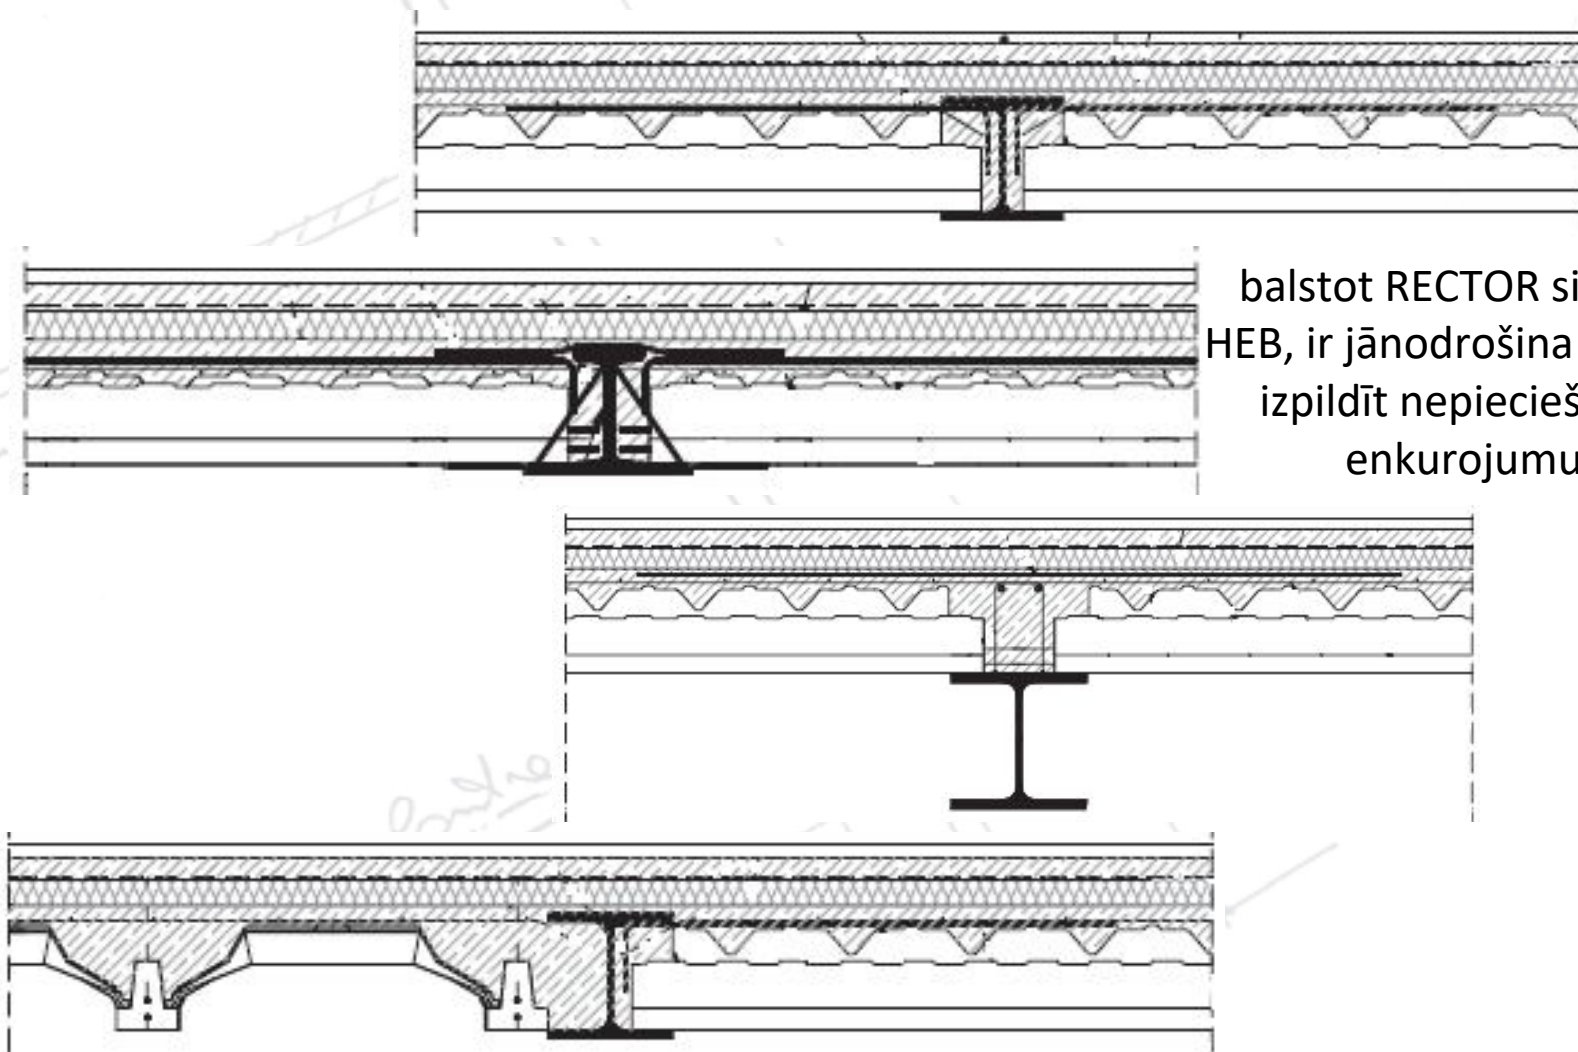

balstot RECTOR sijas uz HEB, ir jānodrošina iespēju izpildīt nepieciešamo enkurojumu

Balstīšana uz jau esošajām nesošajām sienām (pie rekonstrukcijas)

