



SPRIEBETONA PĀRSEDZE - PPR

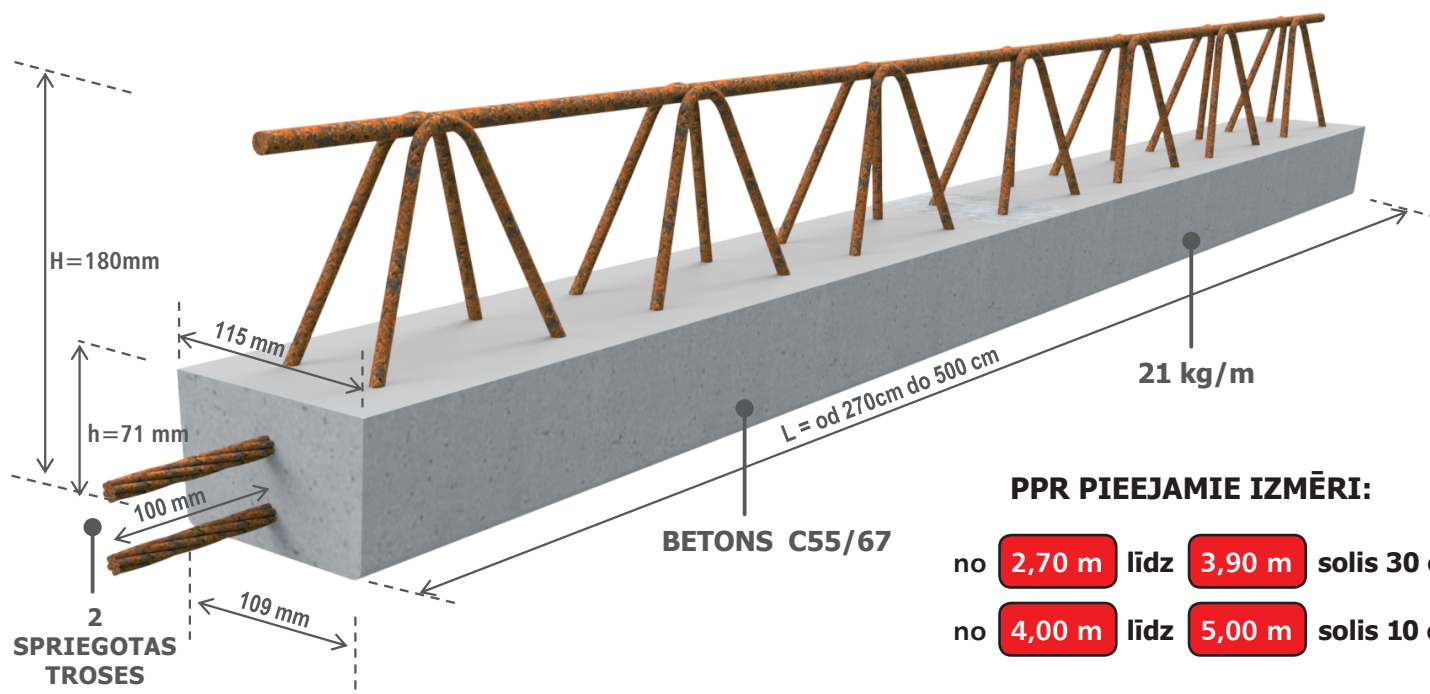

PRIEKŠROCĪBAS:

- **MAZĀKS TĒRAUDA PATĒRIŅŠ** montāžas laikā
- **MINIMĀLS AUGSTUMS** - pārsedze ir tikai 70mm augsta
- **ĀTRA MONTĀŽA** - nav nepieciešami papildus veidņi
- **KVALITĀTĪVS IZPILDĪJUMS** - elementi ražoti rūpnīcā
- **VIEGLA MONTĀŽA** - elementiem ir neliels svars
- **PIELĀGOTS PĀRSEGUMA SISTĒMAI** - RECTOLIGHT
- **PRECĪZI IZMĒRI** - estētisks izskats
- **MAKSIMĀLS PLATUMS** - pielāgots laidumiem līdz 4860mm

SALĪDZINĀŠANAS TESTS

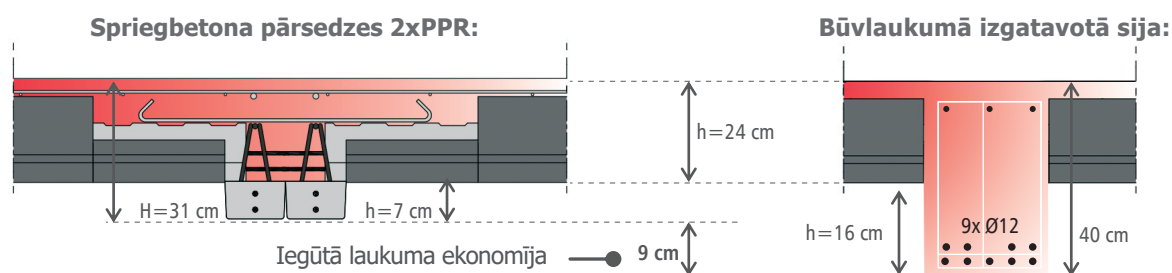

* Abos gadījumos tika pieņemts sekojošs: aprēķinātā slodze - 4,0 kN/m², laiduma garums - 490 cm, pāseguma svars - 297 kg/m².


RECTOR pārstāvis Baltijā

SIA "ALPS CONSTRUCTION", Rīga, Tēraudlietuves iela 22
tel.: (+371) 26897430, e-pasts: info@parsegums.lv, www.parsegums.lv


SPRIEBETONA PĀRSEDZE - PPR

UZGLABĀŠANA / TRANSPORTĒŠANA:

- Pārsedzes tērauda fermas augšdaļai transportēšanas, uzglabāšanas un montāžas laikā ir jāatrodas savā dabīgā stāvoklī (sk. bildi);
- Pārsedzes krauj uz koka starplikām, izvietotām ne tālāk par 50cm no siju galiem;
- Koka starplikām jābūt izvietotām precīzi vienai virs otras.

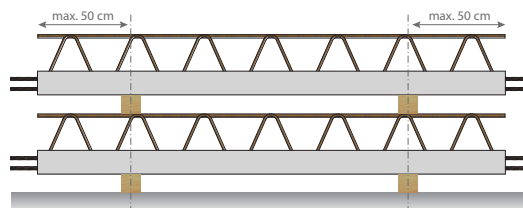


diametrs Ø10, solis 25 cm, L = 75cm
izvietotas galos 1/3 no PPR

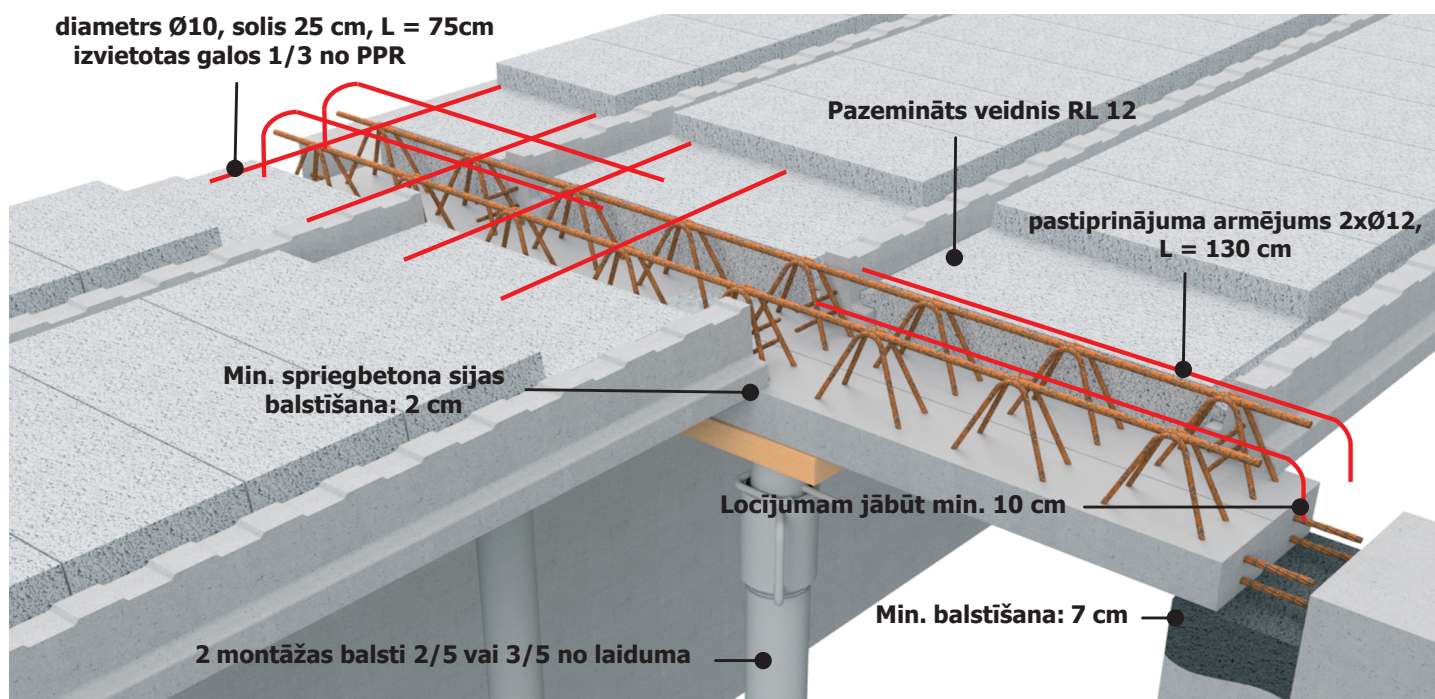

PPR SIJU SORTIMENTA TABULA

PPR garums [m]	Rectolight H=16cm (12+4)	Rectolight H=20cm (16+4)	Rectolight H=24cm (20+4)
	225 kg/m ²	266 kg/m ²	296 kg/m ²
	KOPĒJAIS SPRIEBETONA SIJU GARUMS, KURU VAR BALSTĪT UZ PPR (A+B) [m] (maksimālie garumi, ja tiek izmantoti pazemināti veidņi RL12)		
2,7	20,0	16,0 (19,0)	15,6 (18,0)
3,0	17,2	13,6 (17,0)	13,6 (16,2)
3,3	14,2	12,0 (15,4)	12,0 (14,6)
3,6	12,0	10,4 (13,2)	10,6 (13,0)
3,9	10,2	9,2 (11,2)	9,6 (11,8)
4,0	9,6	8,8 (10,6)	9,2 (11,4)
4,1	9,2	8,6 (10,0)	9,0 (11,2)
4,2	8,8	8,2 (9,6)	8,6 (10,8)
4,3	8,2	8,0 (9,2)	8,4 (10,6)
4,4	7,8	7,6 (8,6)	8,2 (10,0)
4,5	7,6	7,4 (8,2)	8,0 (9,6)
4,6	7,2	7,2 (7,8)	7,8 (9,0)
4,7	6,8	7,0 (7,4)	7,6 (8,6)
4,8	6,6	6,6 (7,0)	7,2 (8,2)
4,9	6,2	6,4 (6,8)	7,0 (7,8)
5,0	6,0	6,2 (6,4)	6,8 (7,4)

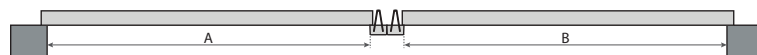

* Pieņemts: 2montāžas balsti ar attiecību 2/5 un 3/5 no laiduma,
kopējā PPR siju nestspēja – 4,0 kN/m²

MONTĀŽAS NOTEIKUMI:

- Minimāls PPR pārsedzes balstīšanas dziļums uz mūra: 7cm. Minimāla PPR pārsedzes balstīšana uz dz/b sijām: 3cm (zem PPR pārsedzēm nepieciešami papildus 2 montāžas balsti);
- Minimāla spriegbetona siju balstīšana uz PPR pārsedzi: 2cm (zem spriegbetona sijām likt papildus montāžas balstus);
- PPR pārsedzes galus likt uz mūrjavas ar klasi 0,3MPa;
- Montāžas balsti: 2gb. ar attiecību 2/5 un 3/5 no laiduma
- Montāžas balsti tiek noņemti pēc tam, kad betons ir uzņēmis nepieciešamo stiprību;
- Ja siena ir 24cm bieza, tad nepieciešams izmantot 2gb. PPR115x71 sijas.

RECTOR pārstāvis Baltijā